
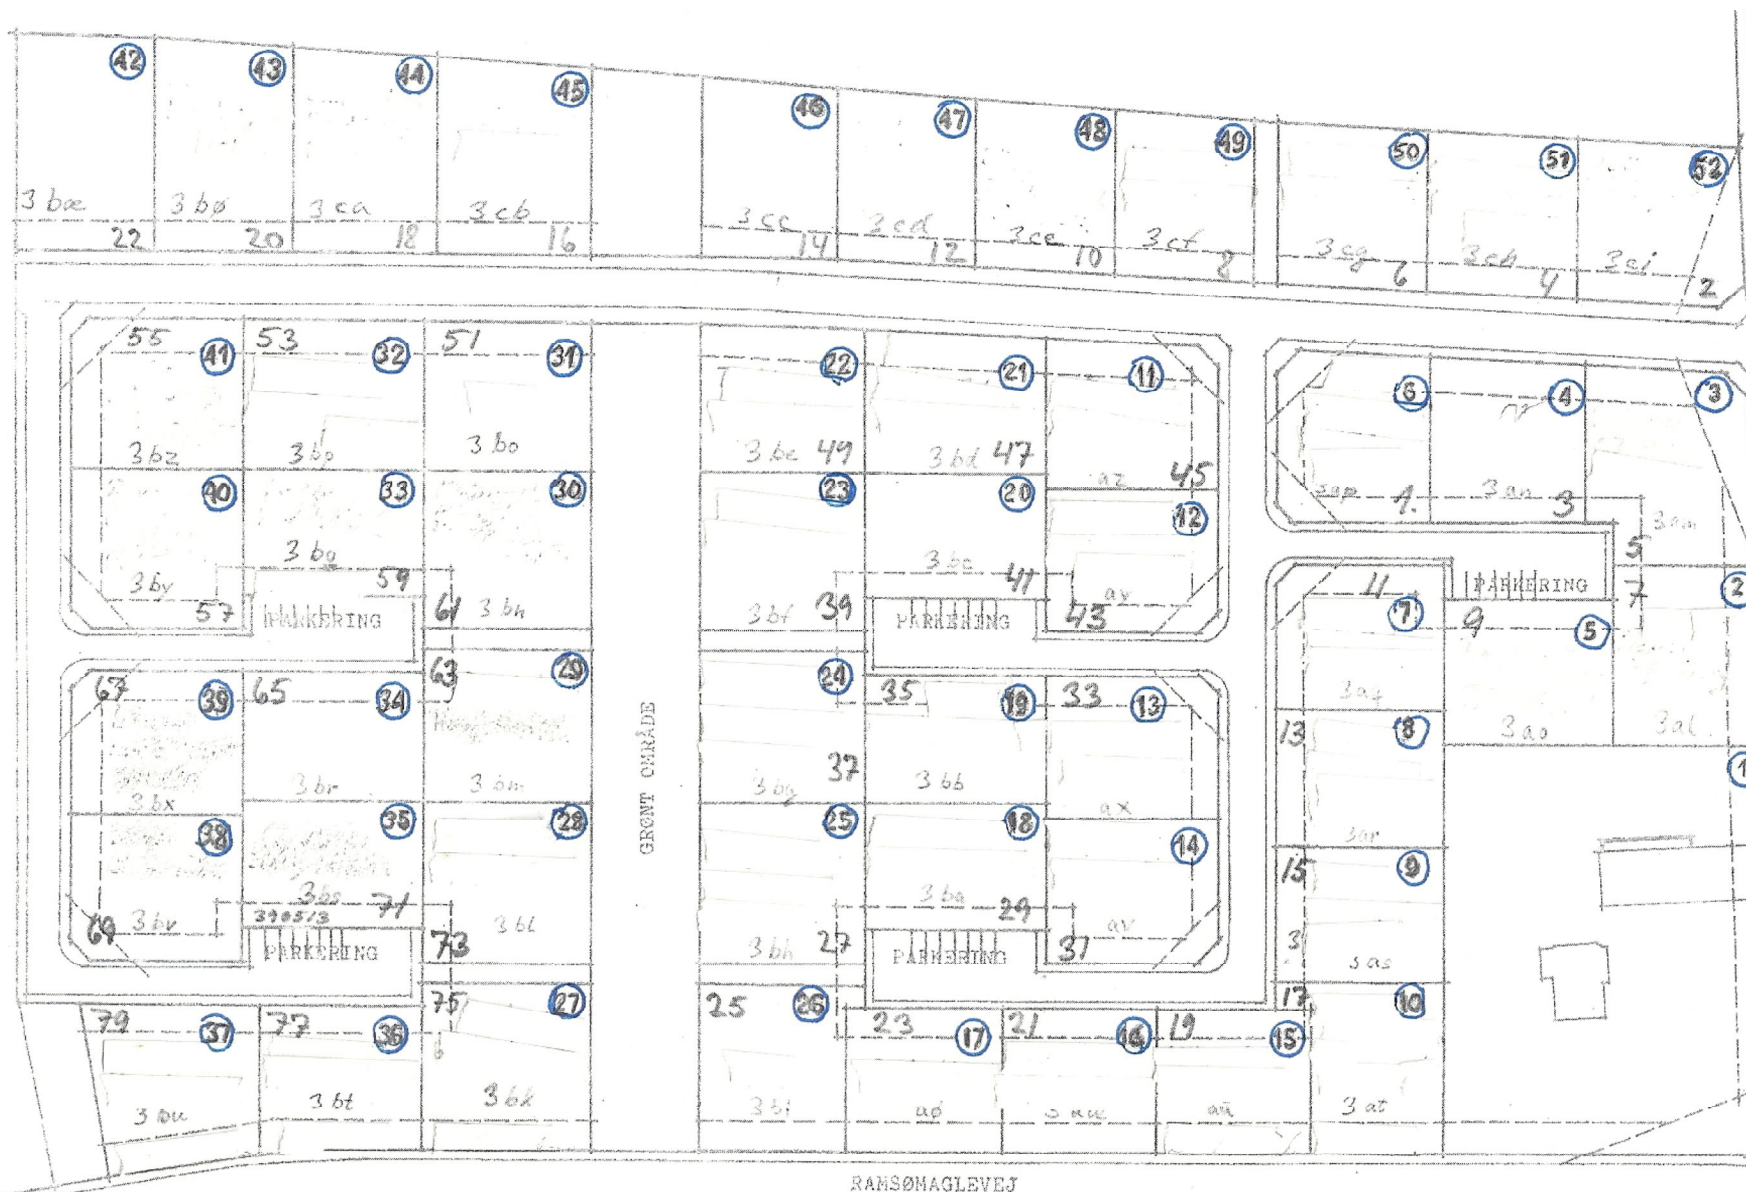


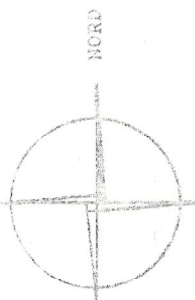

SITUATIONSPLAN I MÅL 1:1000.

SALG:  
HENNING HANSEN,

INGENIØR:  
AACE KROGSGAARD, CIV.ING.

LANDINSPEKTØRER:

UDSTYKNING:

THORSEN & KRARUP,  
KIRKESTRÆDE 6, ROSKILDE.  
TELF. (03) 358515.

UDSTYKNINGSPLAN AF MATR. NR. 3<sup>a</sup> AF

QADSTRUP BY & SOGN.

"DERBY" TYPEHUSE,  
MÅL: 1:1000.